

NOTE: Cucina con pareti rivestite di piastrelle. Zoccolino (altezza 8 cm, spessore 1 cm).
Frigo esistente (Marca Whirlpool, dimensioni 70x70 cm, altezza 184,5 cm).




NOTE: Cucina con pareti rivestite di piastrelle. Zoccolino (altezza 8 cm, spessore 1 cm). Frigo esistente (Marca Whirlpool, dimensioni 70x70 cm, altezza 184,5 cm).

LEGENDA:

Pe = presa elettrica (11,5x7,5 cm)

Ps = presa siemens (11,5x7,5 cm)

Ue = utenza elettrica (11,5x7,5 cm)

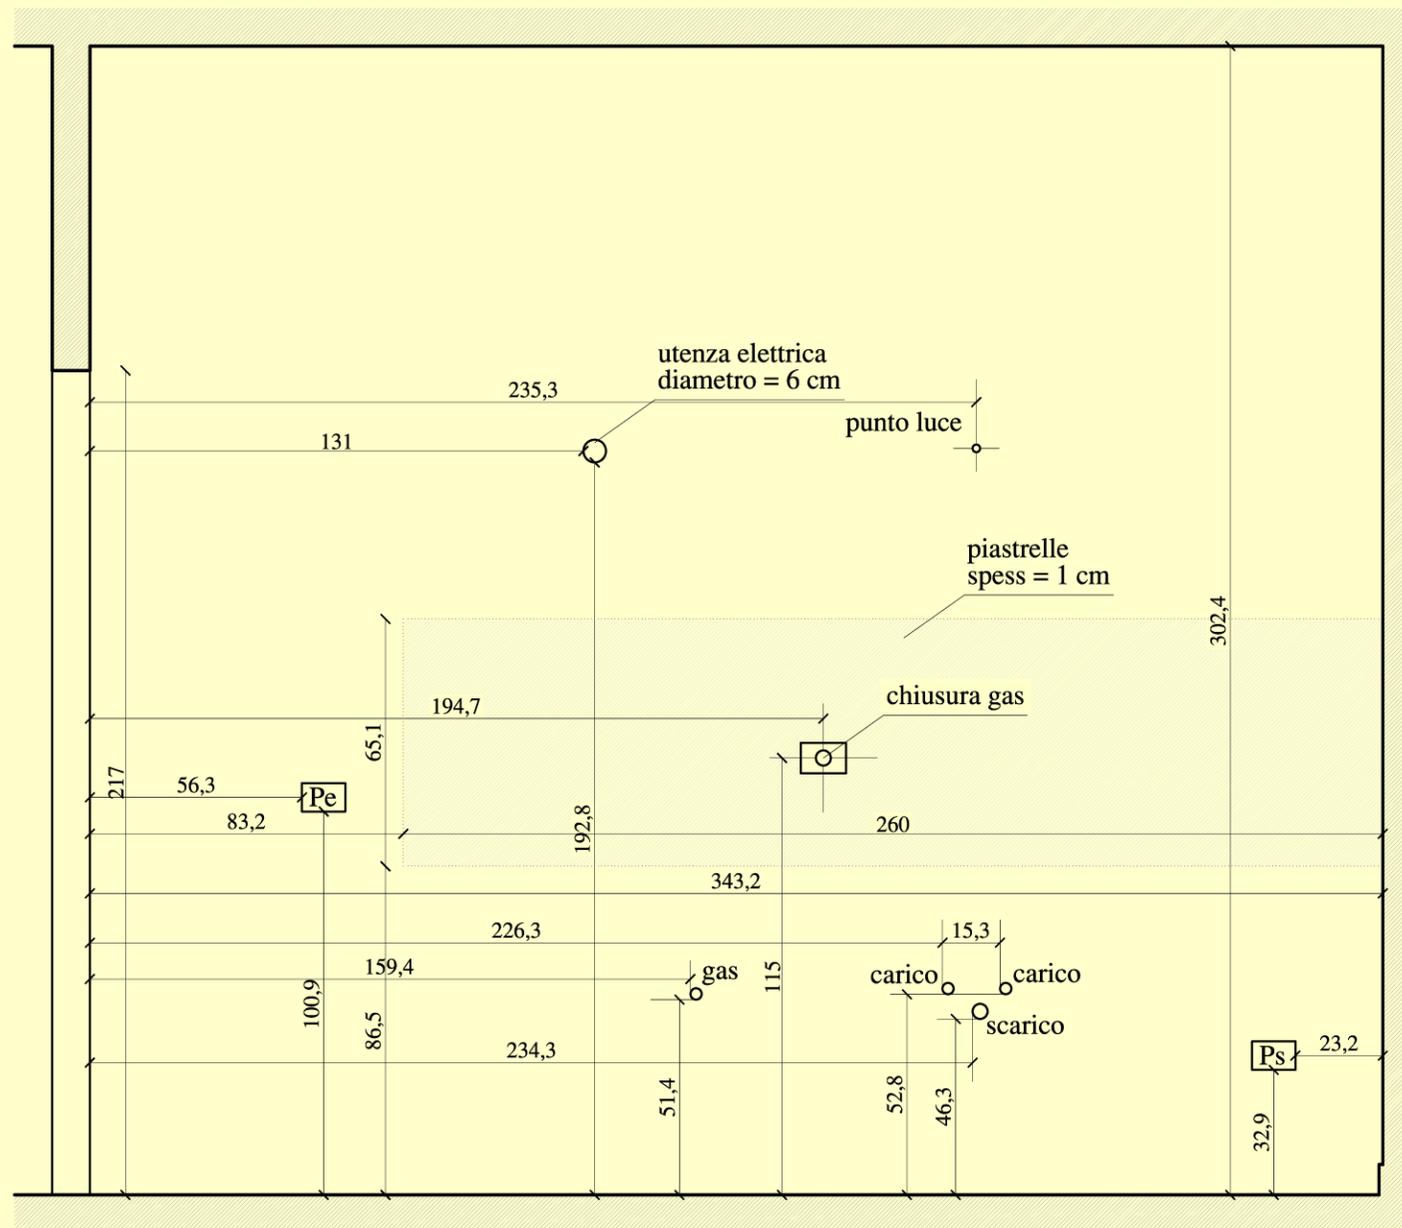


NOTE: Cucina con pareti rivestite di piastrelle. Zoccolino (altezza 8 cm, spessore 1 cm). Frigo esistente (Marca Whirlpool, dimensioni 70x70 cm, altezza 184,5 cm).

LEGENDA:

Pe = presa elettrica (11,5x7,5 cm)

Ps = presa siemens (11,5x7,5 cm)

Ue = utenza elettrica (11,5x7,5 cm)

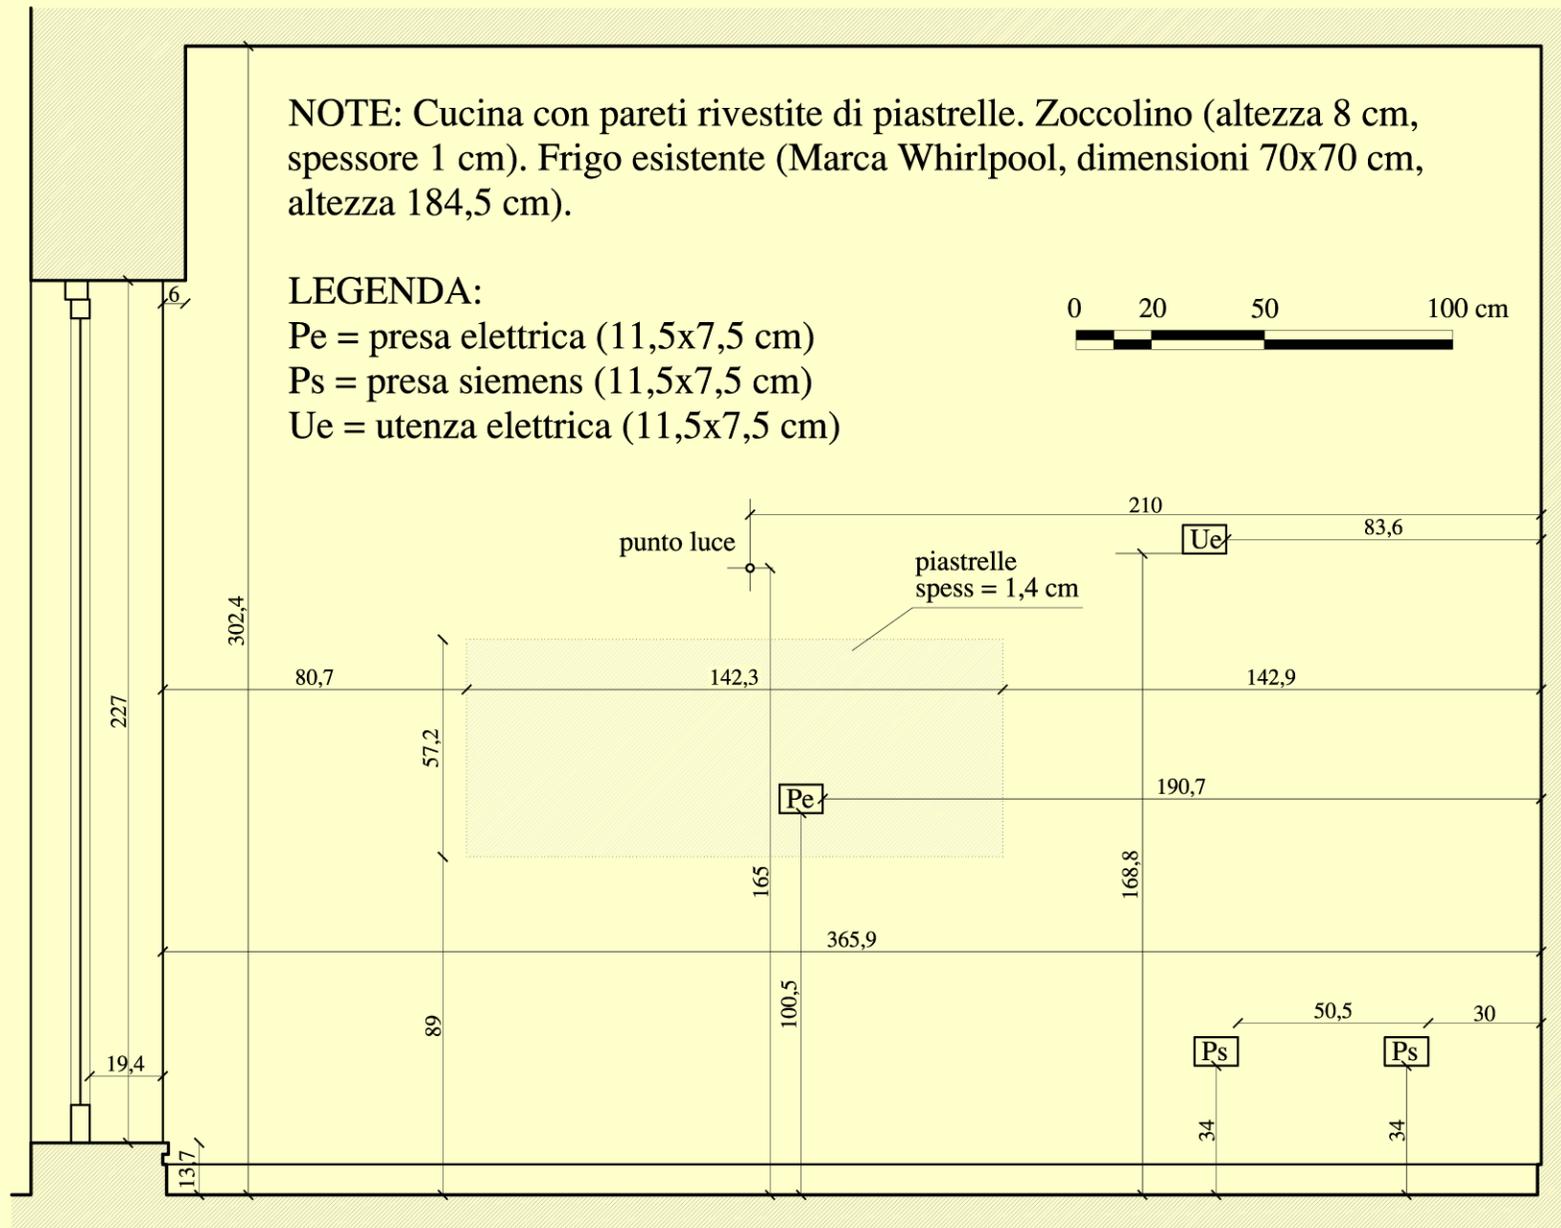

CLIENTE:
PROSPETTO C - SCALA 1:20 - RILEVATO DA

- 00186 ROMA

IL 10/11/2009




NOTE: Cucina con pareti rivestite di piastrelle. Zoccolino (altezza 8 cm, spessore 1 cm). Frigo esistente (Marca Whirlpool, dimensioni 70x70 cm, altezza 184,5 cm).

LEGENDA:

Pe = presa elettrica (11,5x7,5 cm)

Ue = utenza elettrica (11,5x7,5 cm)

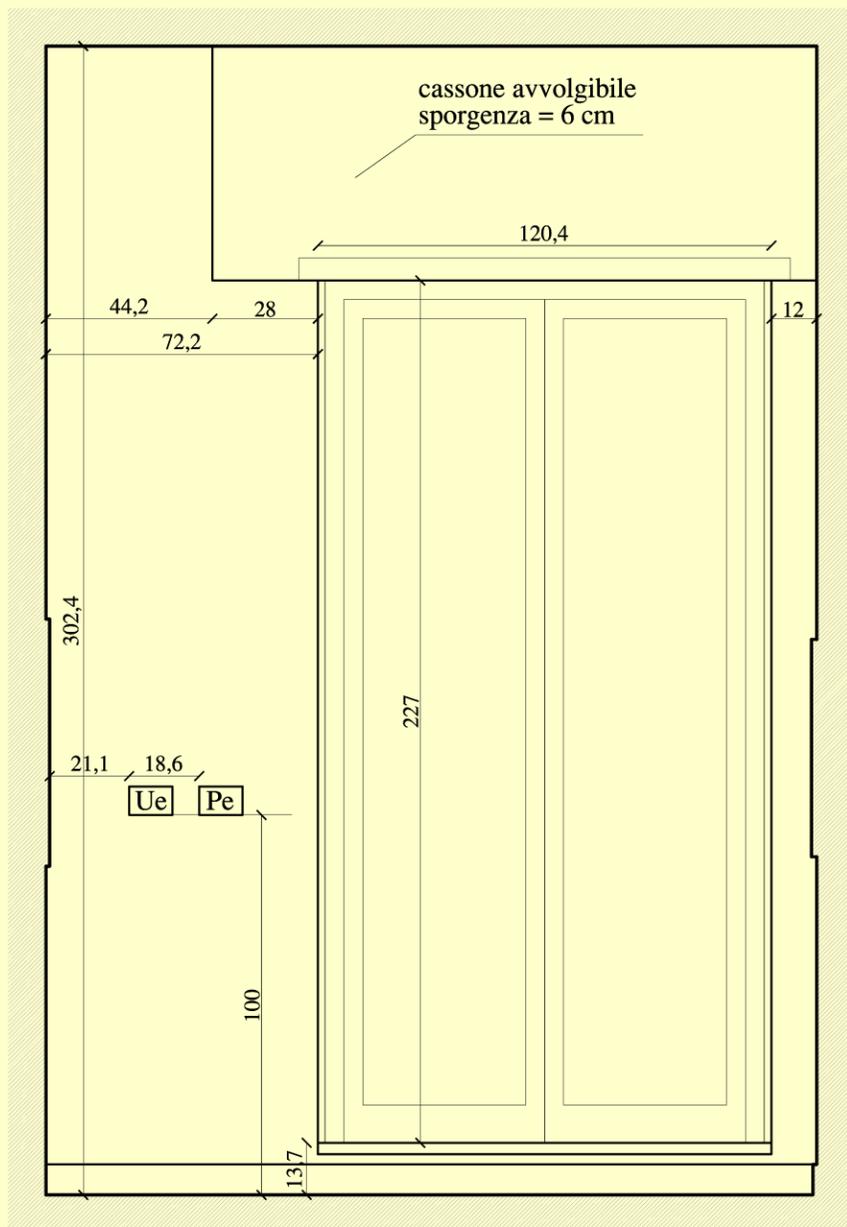

CLIENTE:
PROSPETTO D - SCALA 1:20 - RILEVATO DA

- 00186 ROMA


IL 10/11/2009



NOTE: Cucina con pareti rivestite di piastrelle.
Zoccolino (altezza 8 cm, spessore 1 cm).
Frigo esistente (Marca Whirlpool, dimensioni
70x70 cm, altezza 184,5 cm).

LEGENDA:

Int = interruttore (11,5x7,5 cm)

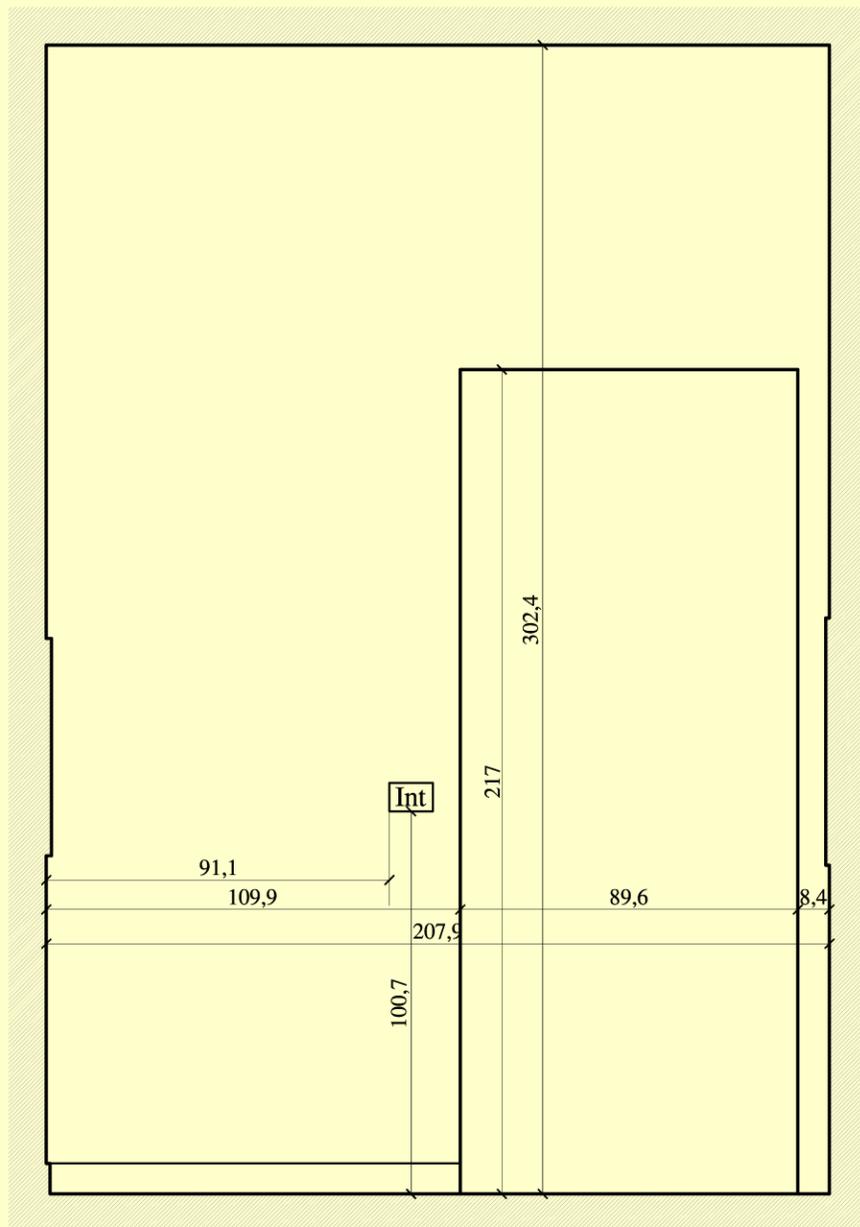

CLIENTE:
RILIEVO FOTOGRAFICO - RILEVATO DA

- 00186 ROMA

IL 10/11/2009

